

Atal Francuska

— PARK —

Zespół Budynków
Wielorodzinnych w Katowicach
ul. Francuska

Położenie mieszkania:

Budynek B2

Piętro Parter

Nr mieszkania 4C

Taras/Balkon 10,41 m²

Powierzchnia użytkowa:

63,69 m²


Kom. lokatorska N55-2,54 m²



ATAL S.A. BIURO SPRZEDAŻY MIESZKAŃ
ul. Francuska 84, 40-507 Katowice

bsmkatowice@atal.pl, www.atal.pl

www.francuskapark.pl

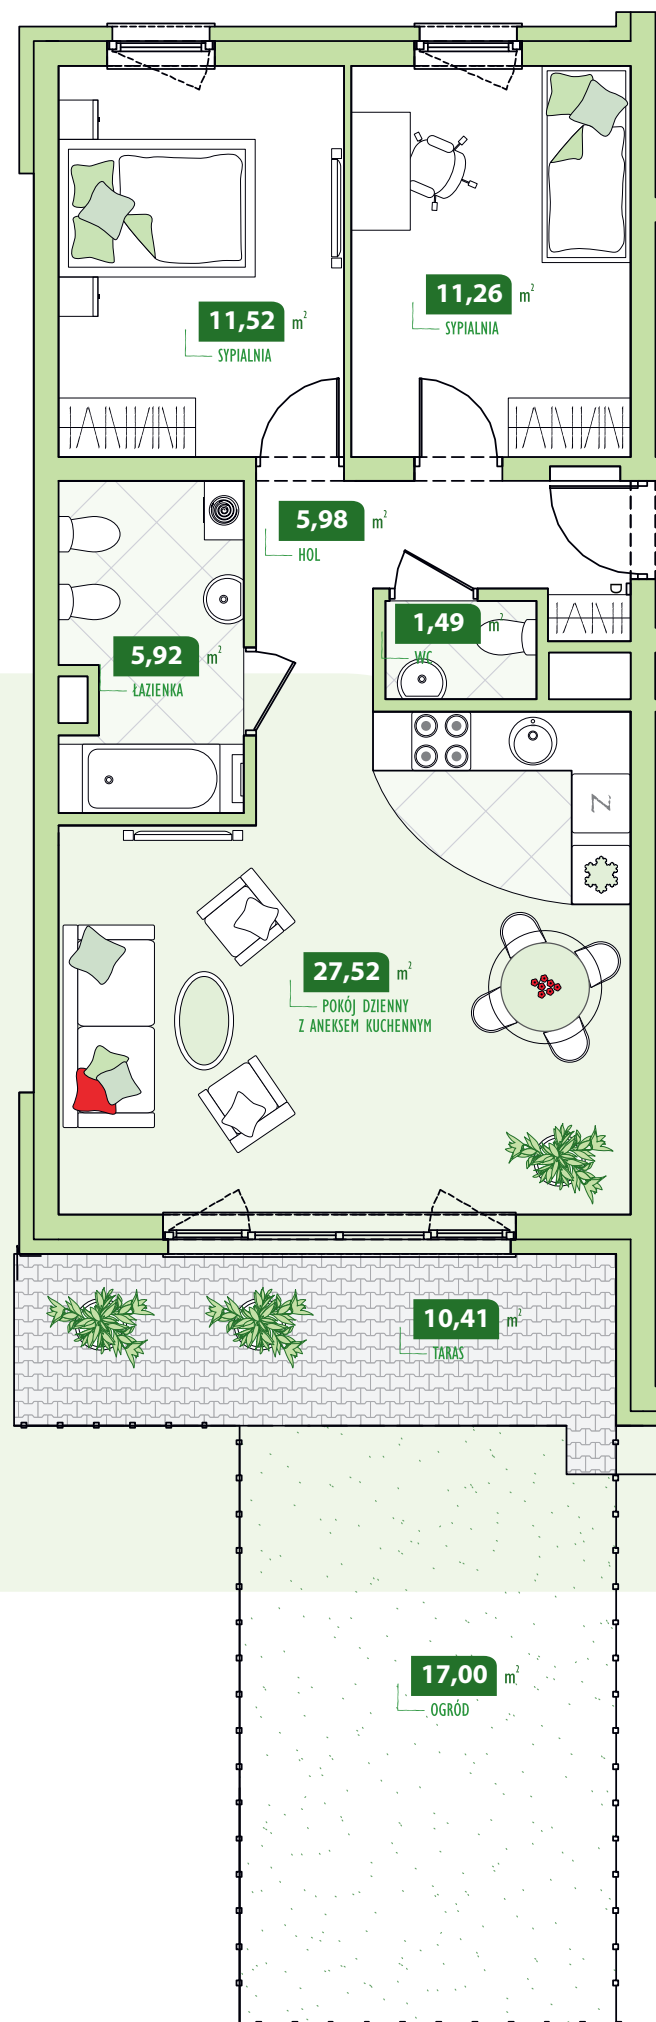


Mieszkanie nr: **4C**

trypokojowe

Budynek B2

Parter

Klatka C

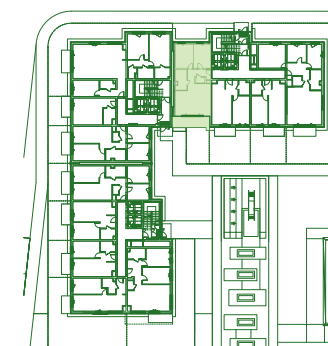

Aranżacja mieszkania, przedstawiona na rysunku jest przykładowa