

Atal Francuska

PARK

Zespół Budynków
Wielorodzinnych w Katowicach
ul. Francuska

Położenie mieszkania:

Budynek B3

Piętro Parter

Nr mieszkania 4B

Taras/Balkon 11,25 m²

Powierzchnia użytkowa:


109,59 m²



ATAL S.A. BIURO SPRZEDAŻY MIESZKAŃ
ul. Francuska 84, 40-507 Katowice

bsmkatowice@atal.pl, www.atal.pl

www.francuskapark.pl

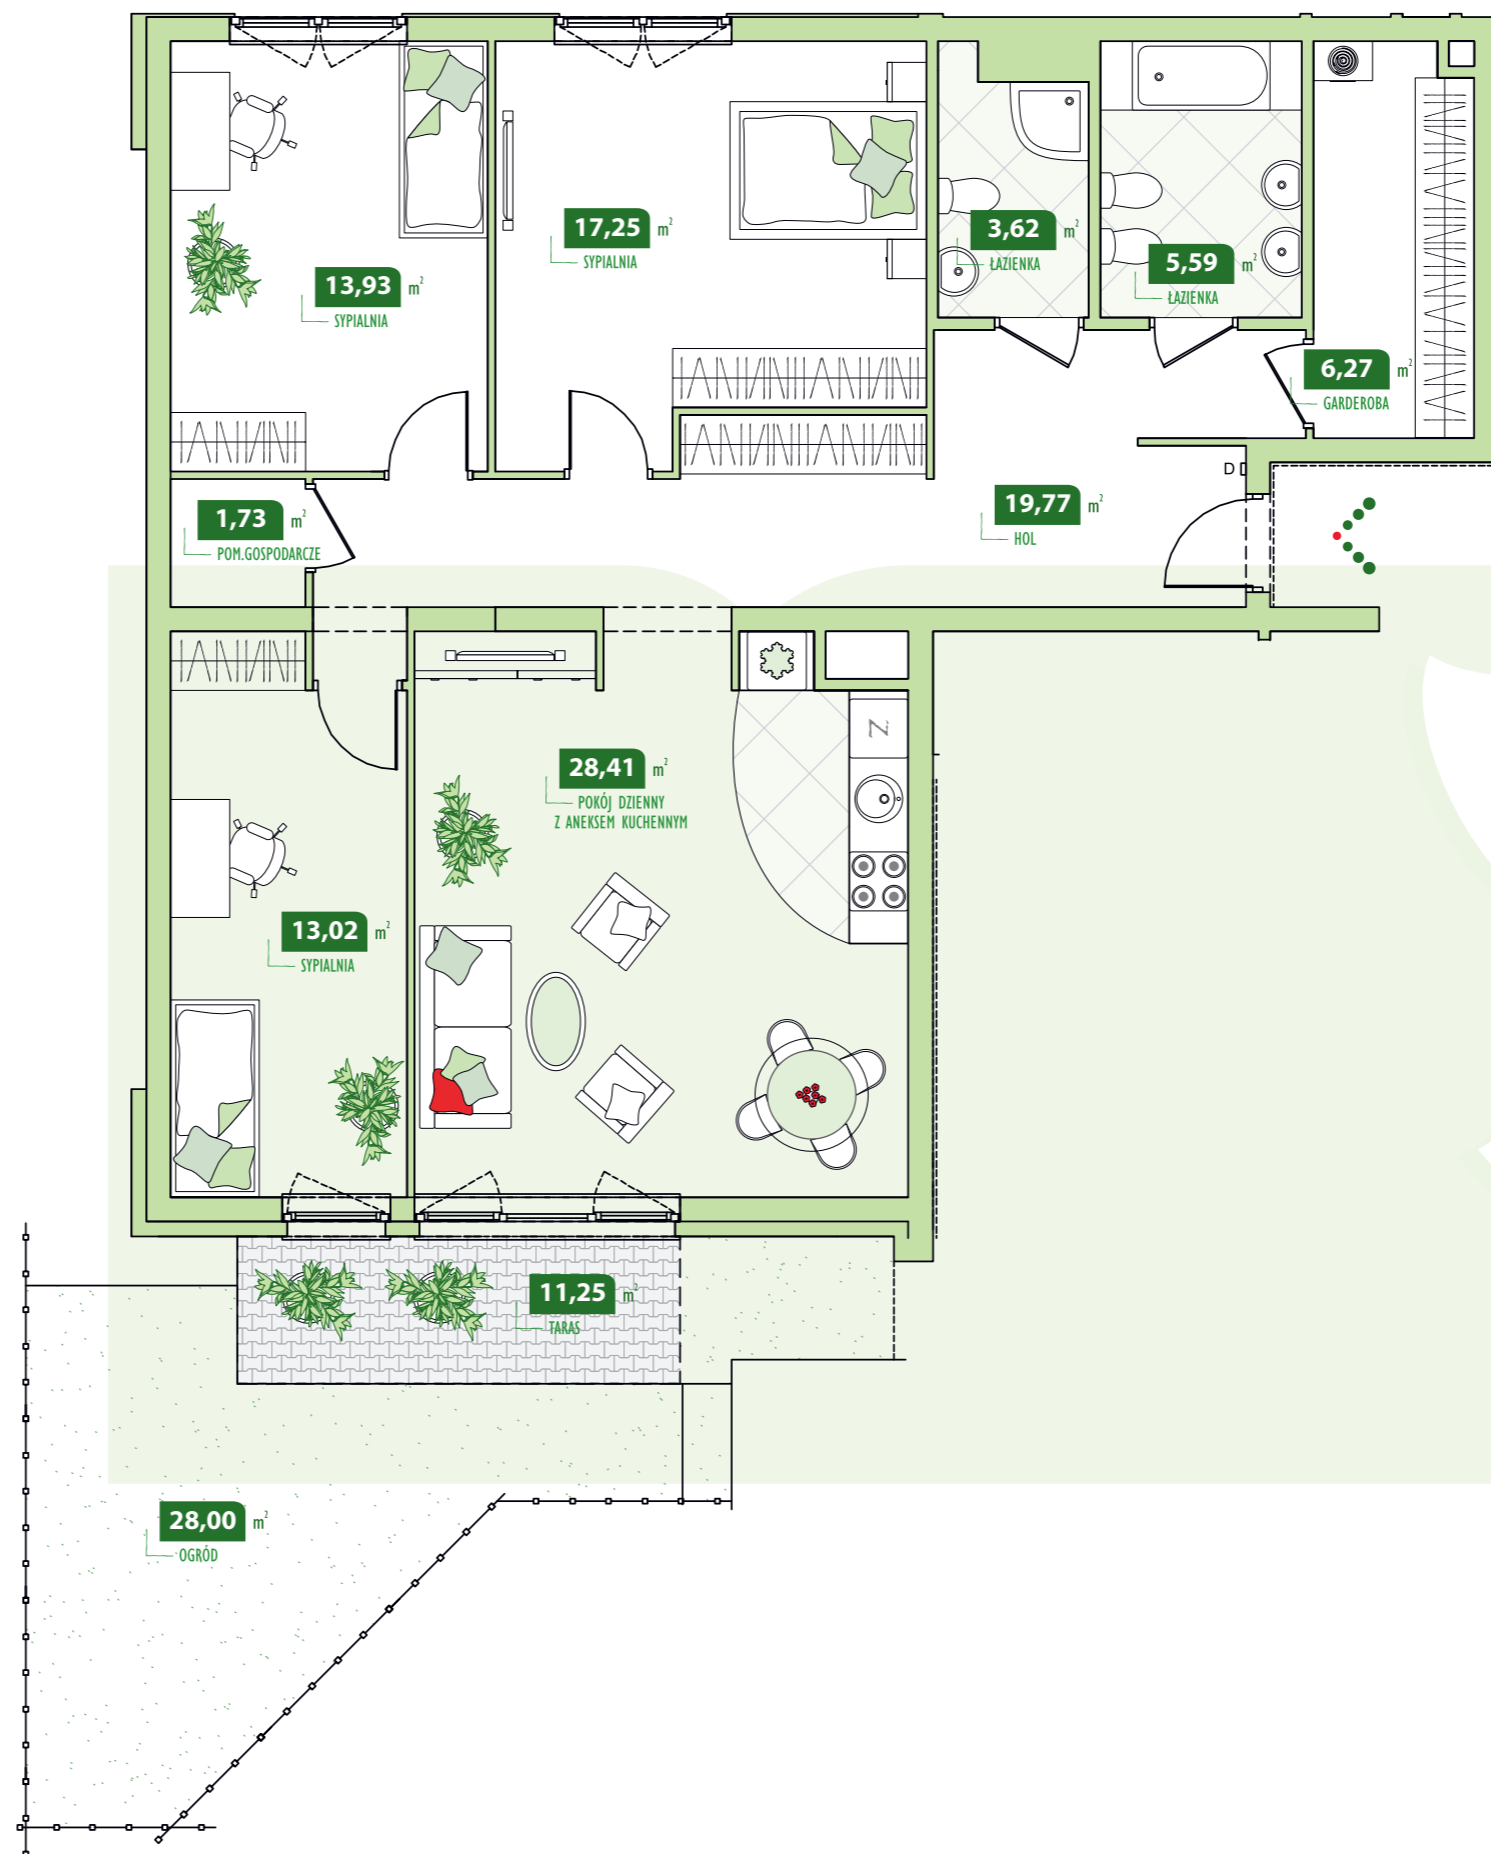


Mieszkanie nr: **4B**

czteropokojowe

Budynek B3

Parter

Klatka B

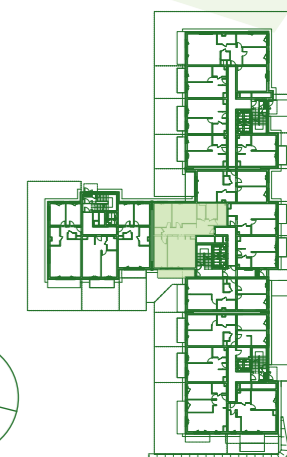

Aranżacja mieszkania, przedstawiona na rysunku jest przykładowa