

Atal Francuska II

PARK

Zespół Budynków
Wielorodzinnych w Katowicach
ul. Francuska

Położenie mieszkania:

Budynek B9

Piętro II

Nr mieszkania 30B

Taras/Balkon 6,75 m²

Powierzchnia użytkowa:

76,89 m²



ATAL S.A. BIURO SPRZEDAŻY MIESZKAŃ

ul. Francuska 102, 40-507 Katowice
telefon: +48 32 353 65 73
bsmkatowice@atal.pl, www.atal.pl

www.francuskapark.pl



Mieszkanie nr: **30B**

trypokojowe

Budynek B9

Piętro II

Klatka B

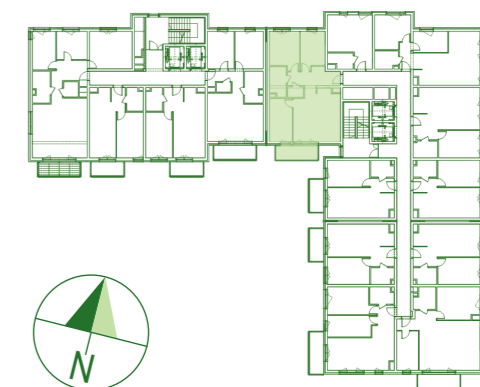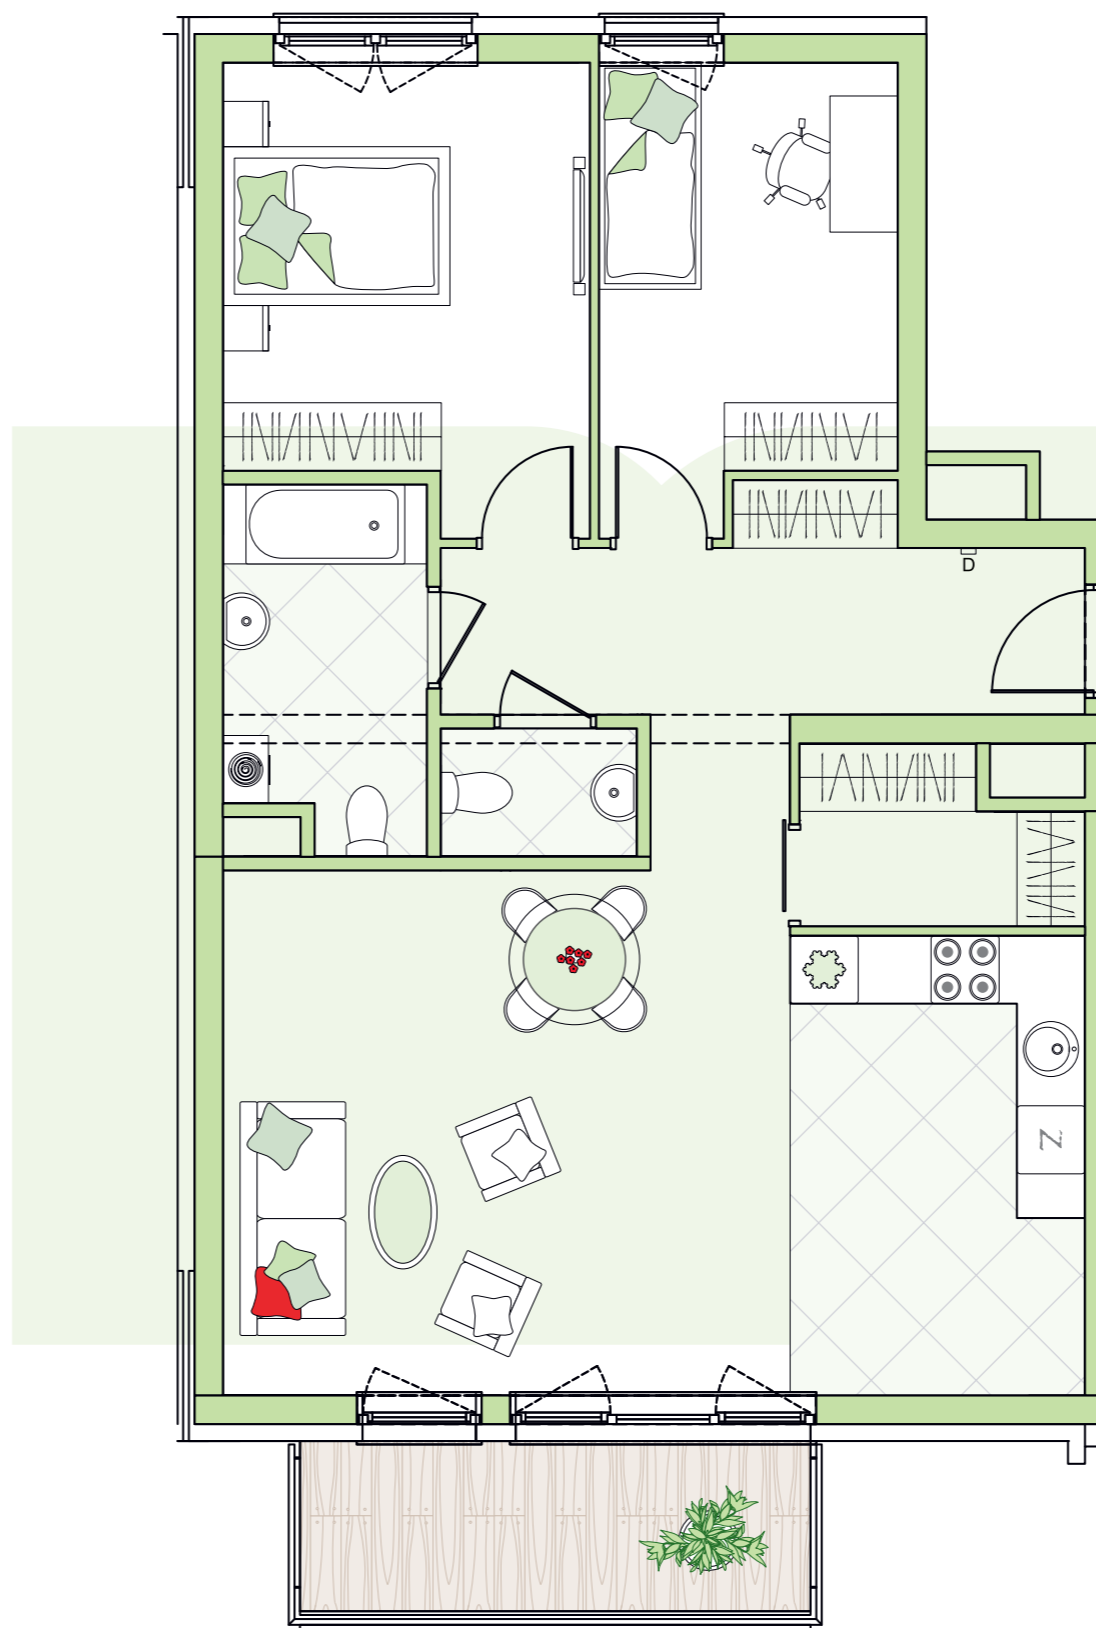

Aranżacja mieszkania, przedstawiona na rysunku jest przykładowa