

Atal Francuska III

— PARK —

Zespół Budynków
Wielorodzinnych w Katowicach
ul. Francuska

Położenie lokalu:

Budynek B4

Piętro Parter

Nr lokalu U3

Powierzchnia użytkowa:

98,40 m²





ATAL S.A. BIURO SPRZEDAŻY MIESZKAŃ
ul. Francuska 102, 40-507 Katowice
telefon: (+48) 32 353 65 73
bsmkatowice@atal.pl, www.atal.pl

www.francuskapark.pl

Mieszkanie nr: **U3**

Budynek B4

Parter

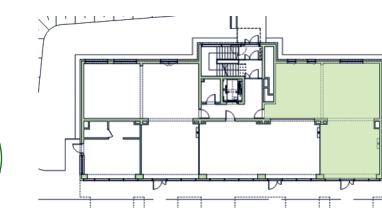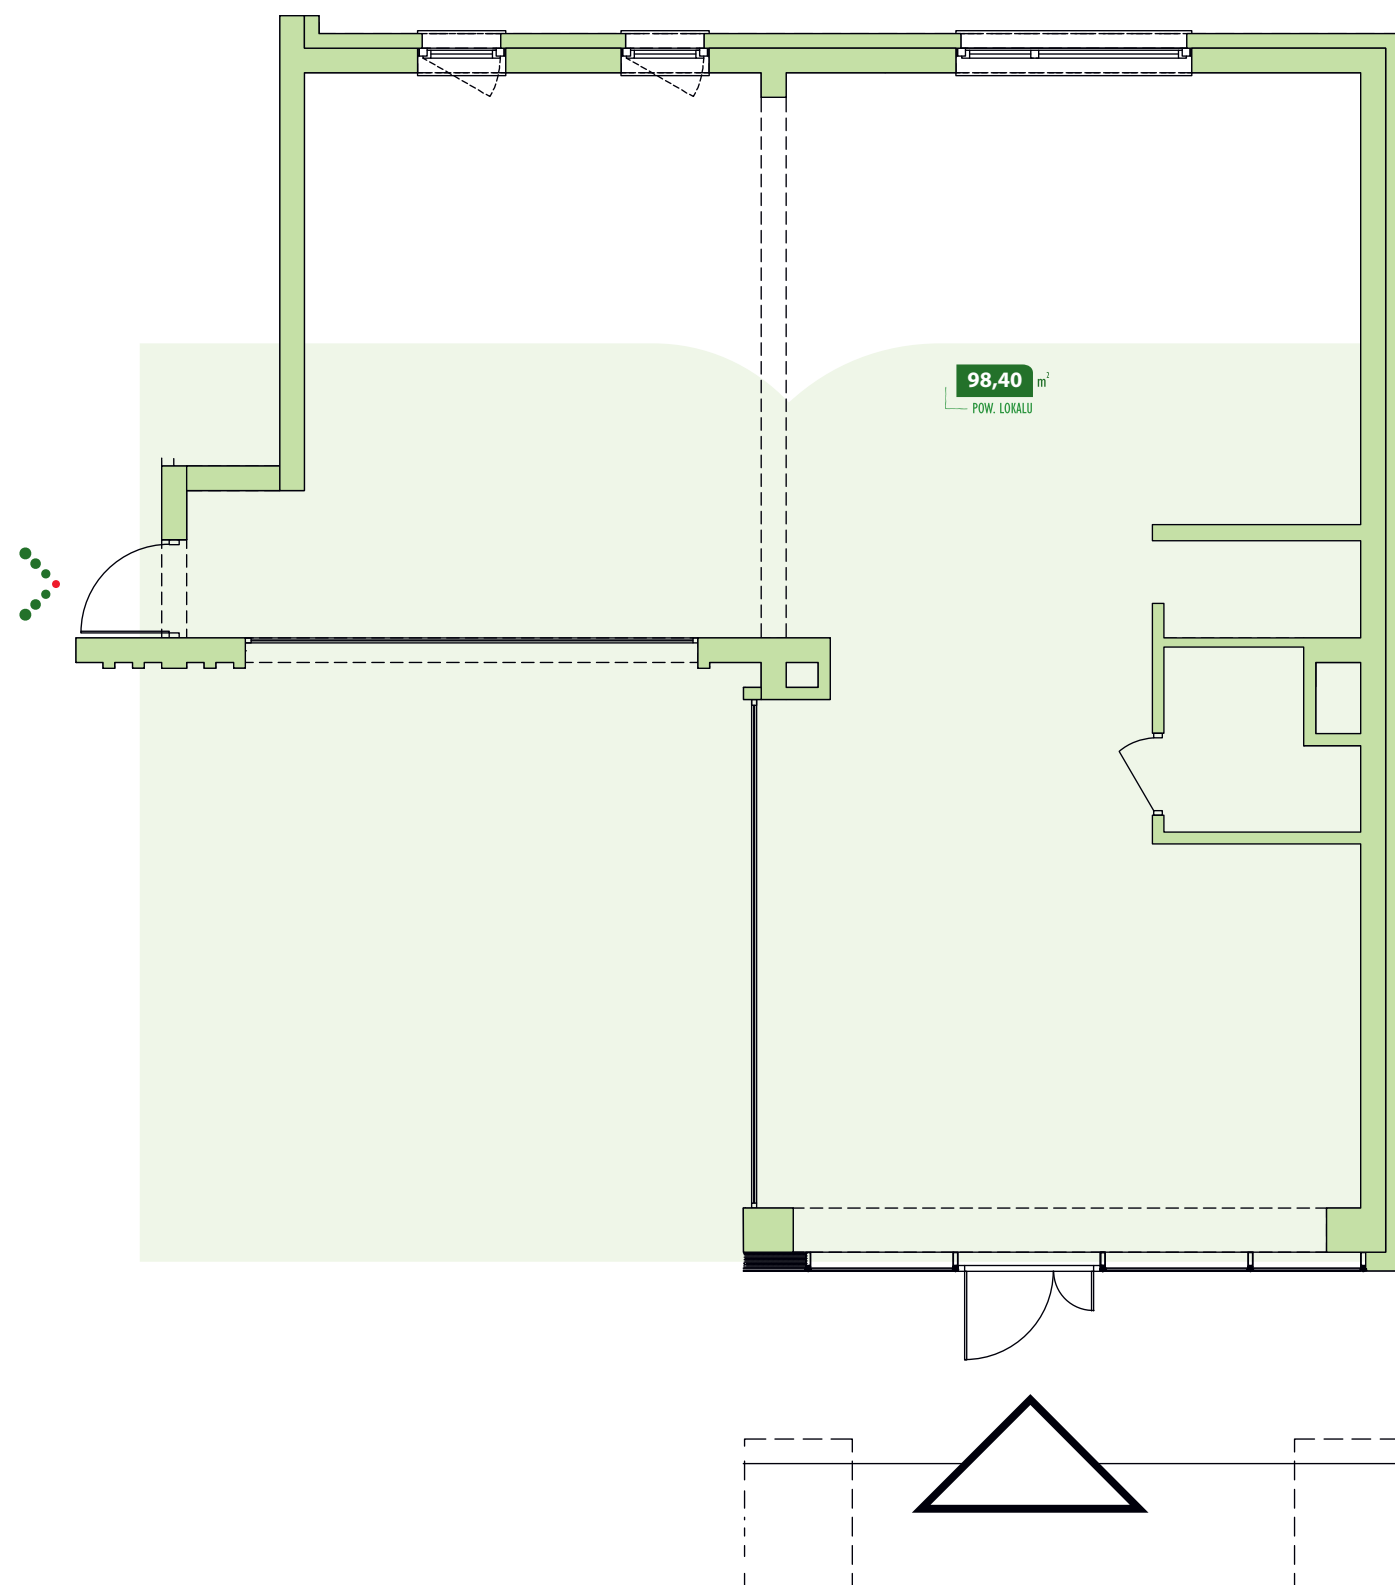

Aranżacja mieszkania, przedstawiona na rysunku jest przykładowa