

# Atal Francuska III

— PARK —

Zespół Budynków  
Wielorodzinnych w Katowicach  
**ul. Francuska**

Położenie mieszkania:

**Budynek** B5

**Piętro** Parter

**Nr mieszkania** 8A

**Taras/Balkon** 6,26 m<sup>2</sup>

**Ogródek** 18,78 m<sup>2</sup>

Powierzchnia użytkowa:

**70,32 m<sup>2</sup>**

**Kom. lok.** N50 - 2,34 m<sup>2</sup>



ATAL S.A. BIURO SPRZEDAŻY MIESZKAŃ

ul. Francuska 102, 40-507 Katowice  
telefon: (+48) 32 353 65 73  
bsmkatowice@atal.pl, www.atal.pl

[www.francuskapark.pl](http://www.francuskapark.pl)



Mieszkanie nr: **8A**

**trypokojowe**

Budynek B5

Parter

Klatka A

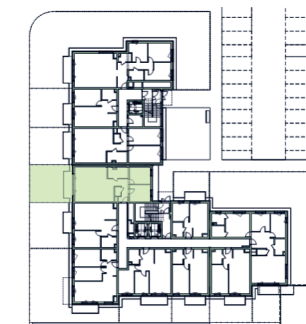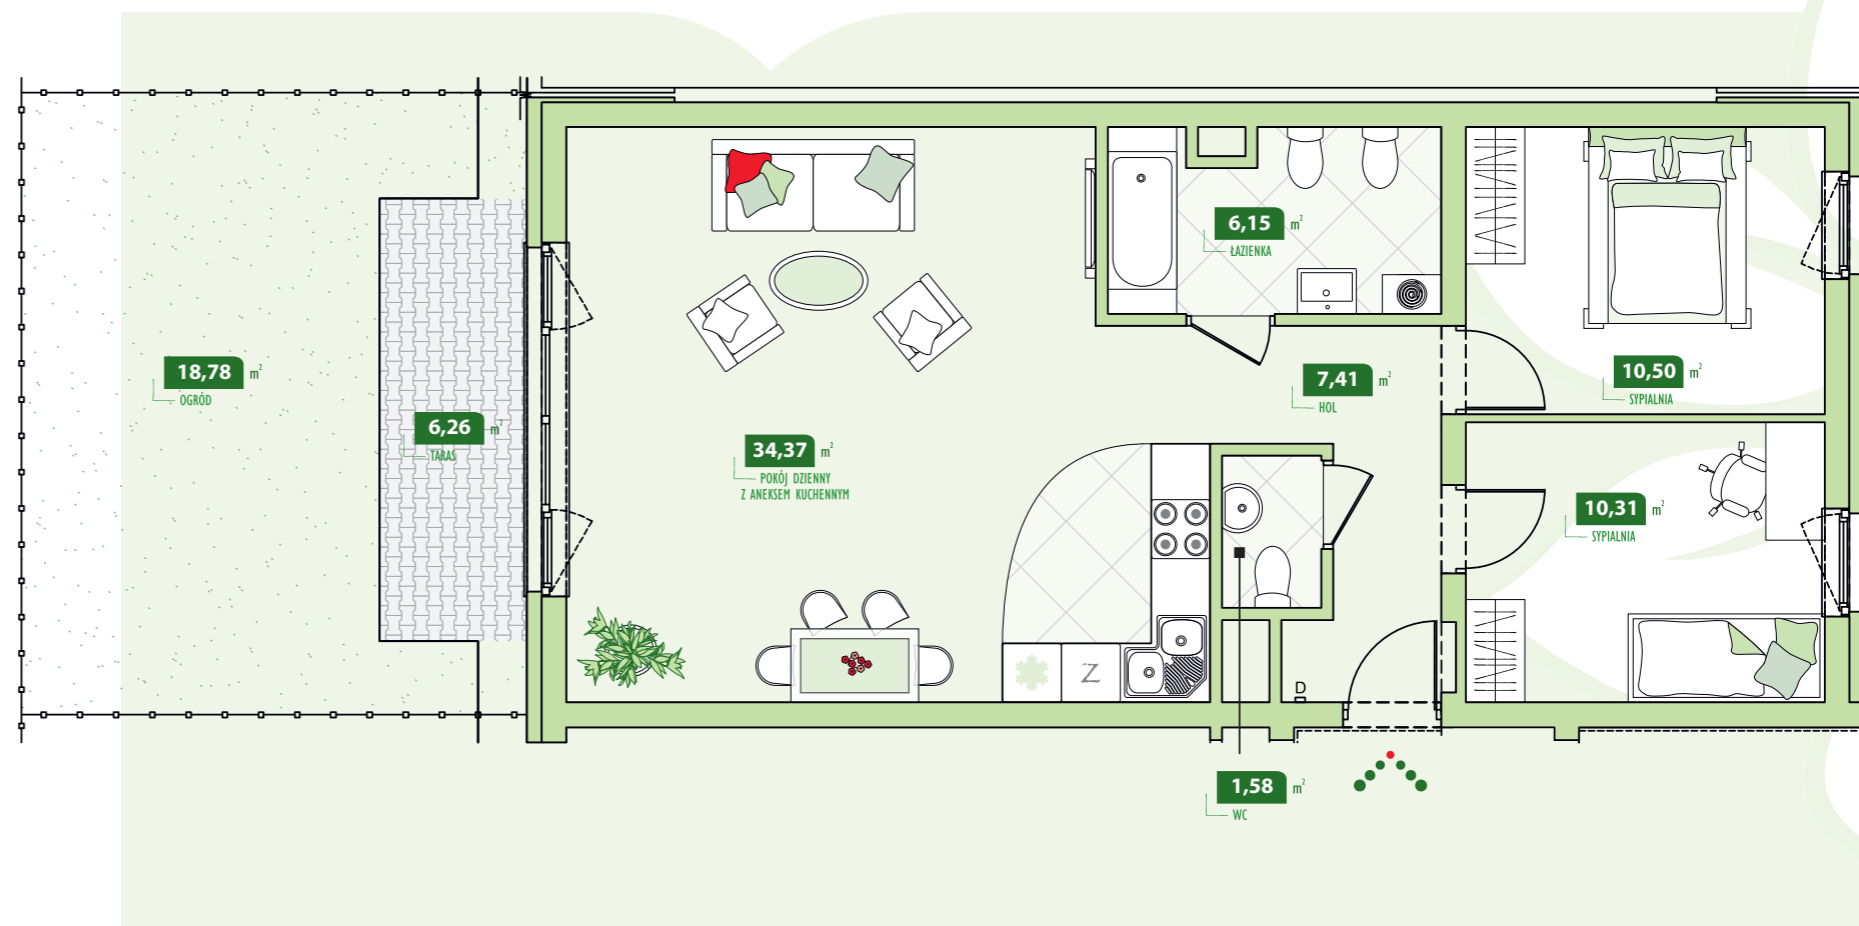

Aranżacja mieszkania, przedstawiona na rysunku jest przykładowa